



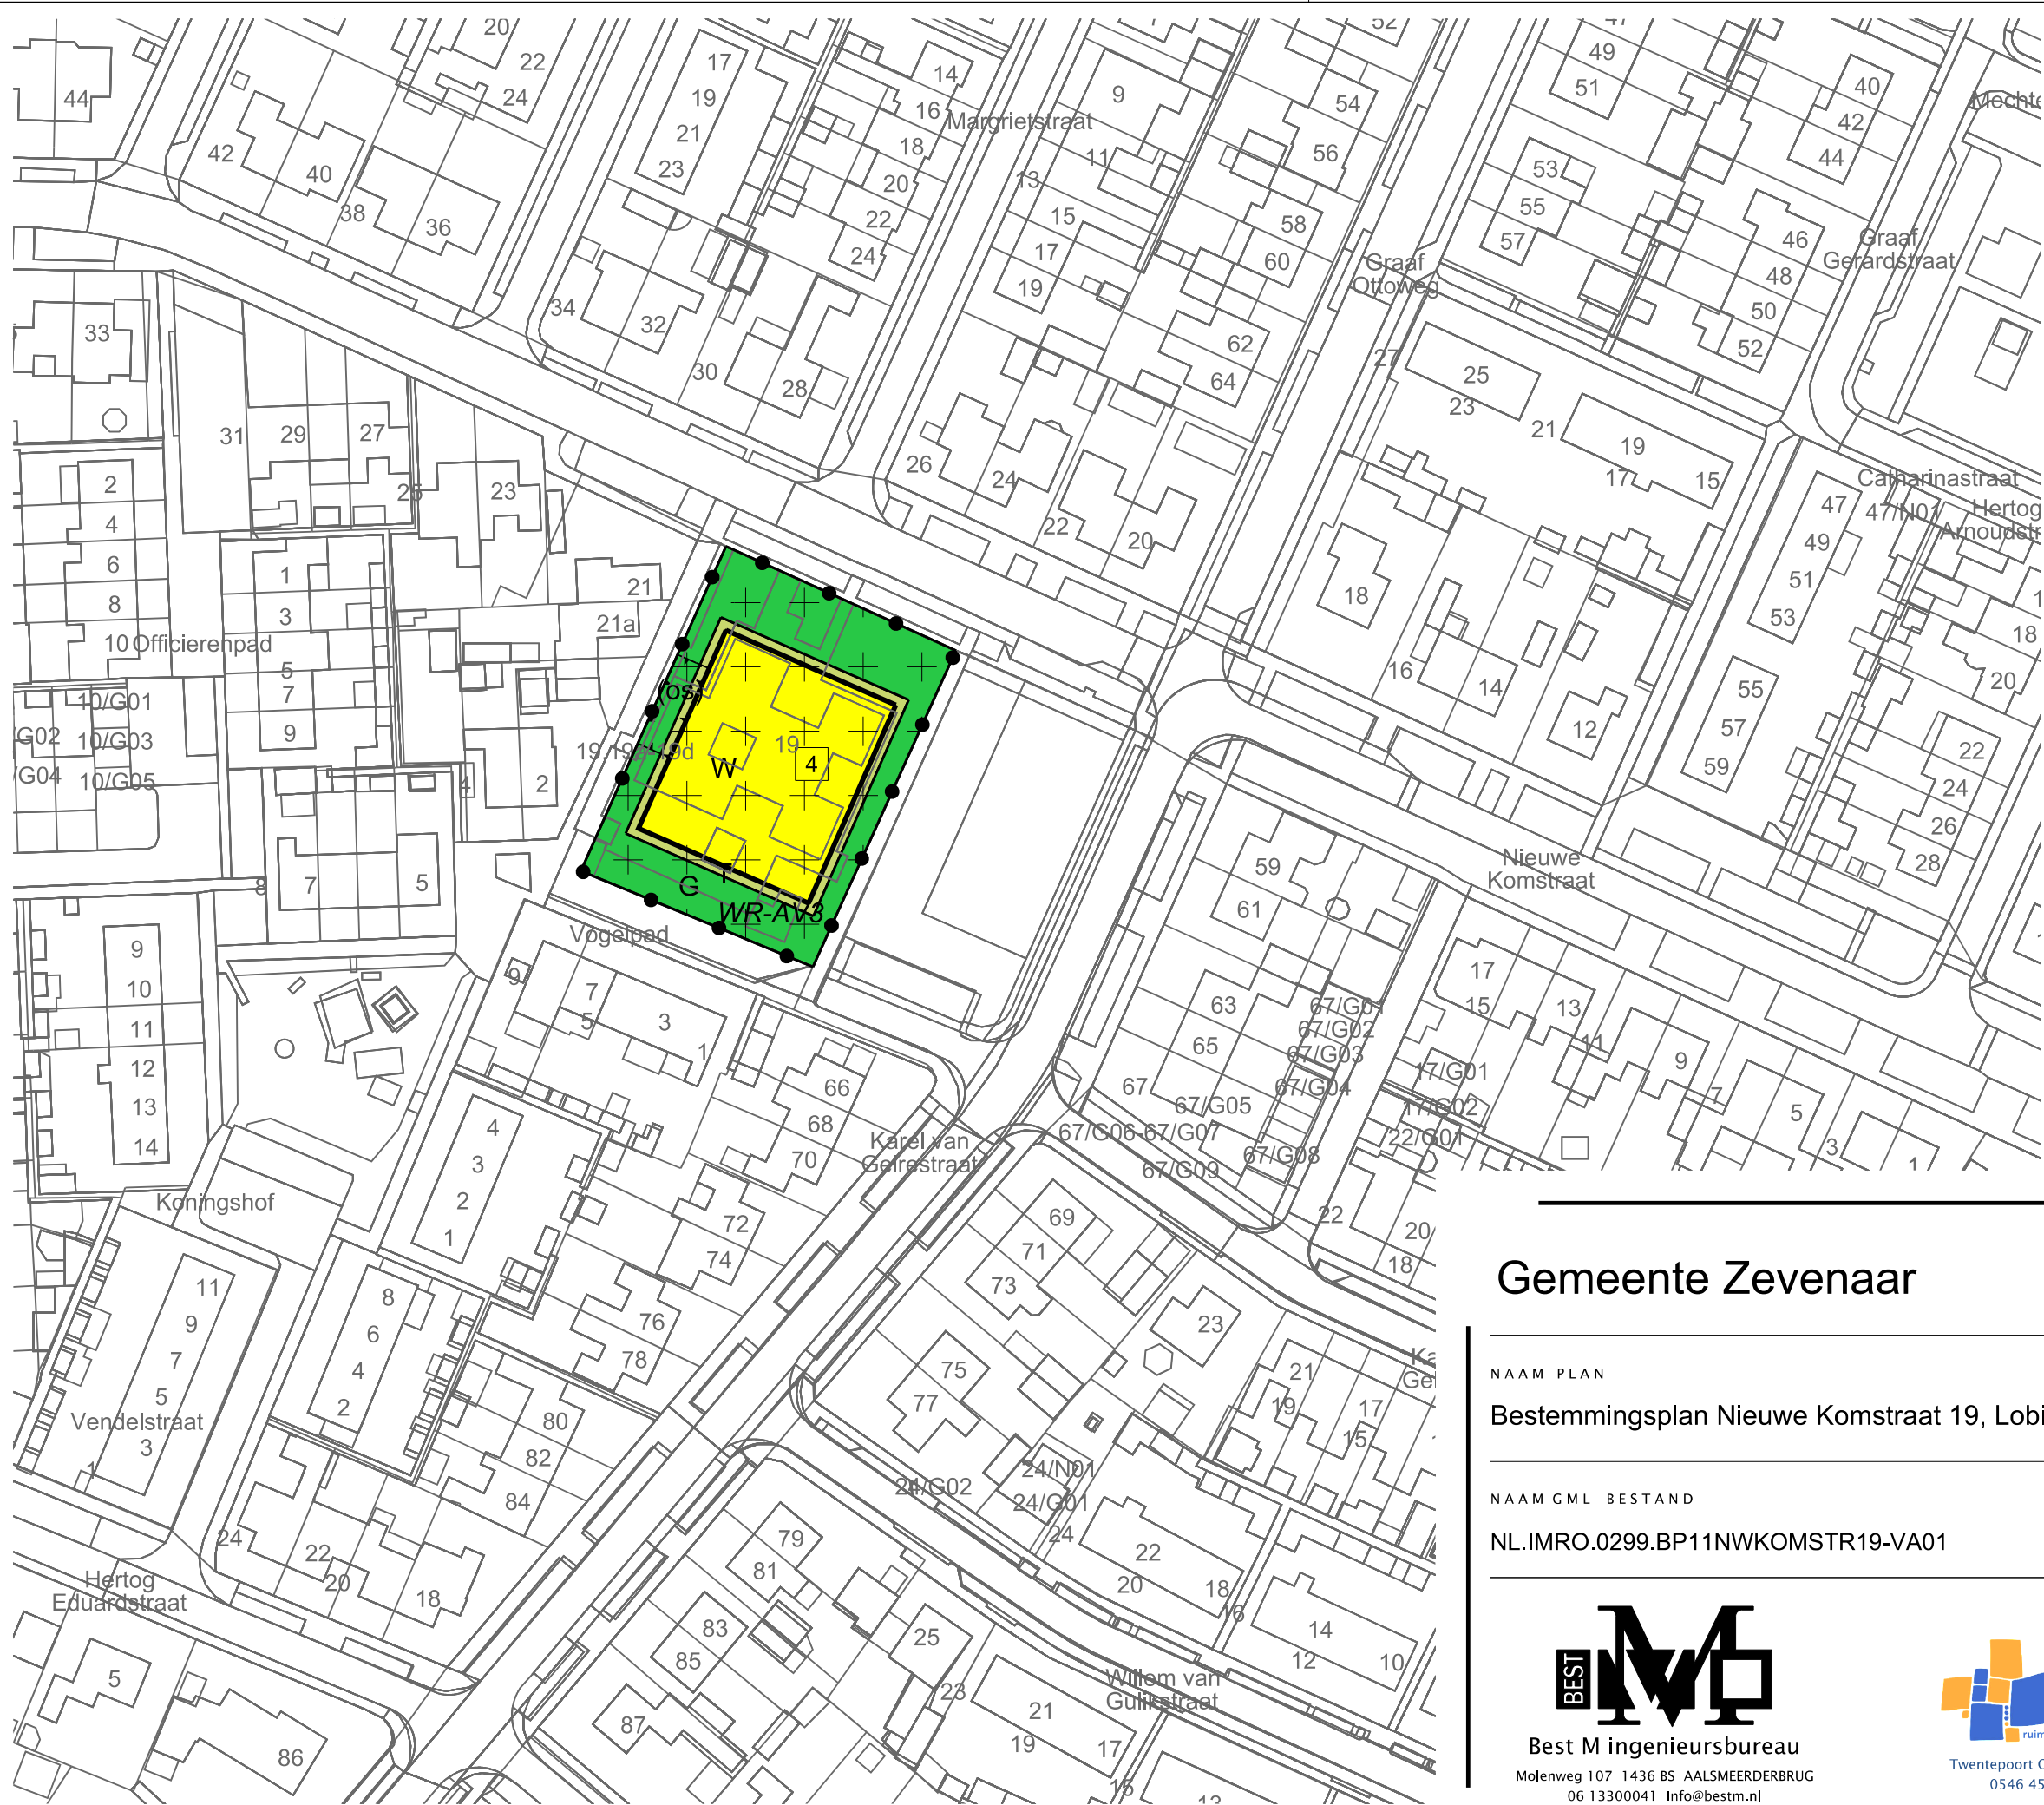

LEGENDA

- Plangebied
- Plangrens
- Bestemmingen
- G Groen
 - T Tuin
 - W Wonen
- Dubbelbestemmingen
- Waarde - Archeologische verwachting 3
- Functieaanduidingen
- (os) ontsluiting
- Bouwvlak
- bouwvlak
- Maatvoering
- 4 maximum aantal wooneenheden
- Verklaring
- Ondergrond

Gemeente Zevenaar

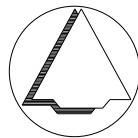

NAAM PLAN

Bestemmingsplan Nieuwe Komstraat 19, Lobith

NAAM GML-BESTAND

NL.IMRO.0299.BP11NWKOMSTR19-VA01

DATUM

26-7-2024

BLAD VAN BLADEN

1 VAN 1

FORMAAT

A3



Best M ingenieursbureau
Molenweg 107 1436 BS AALSMEERDERBRUG
06 13300041 Info@bestm.nl



Twentepoort Oost 16A 7609 RG Almelo
0546 454466 www.biz.nu

TEKENAAR

MvL

SCHAAL

1 :1000