


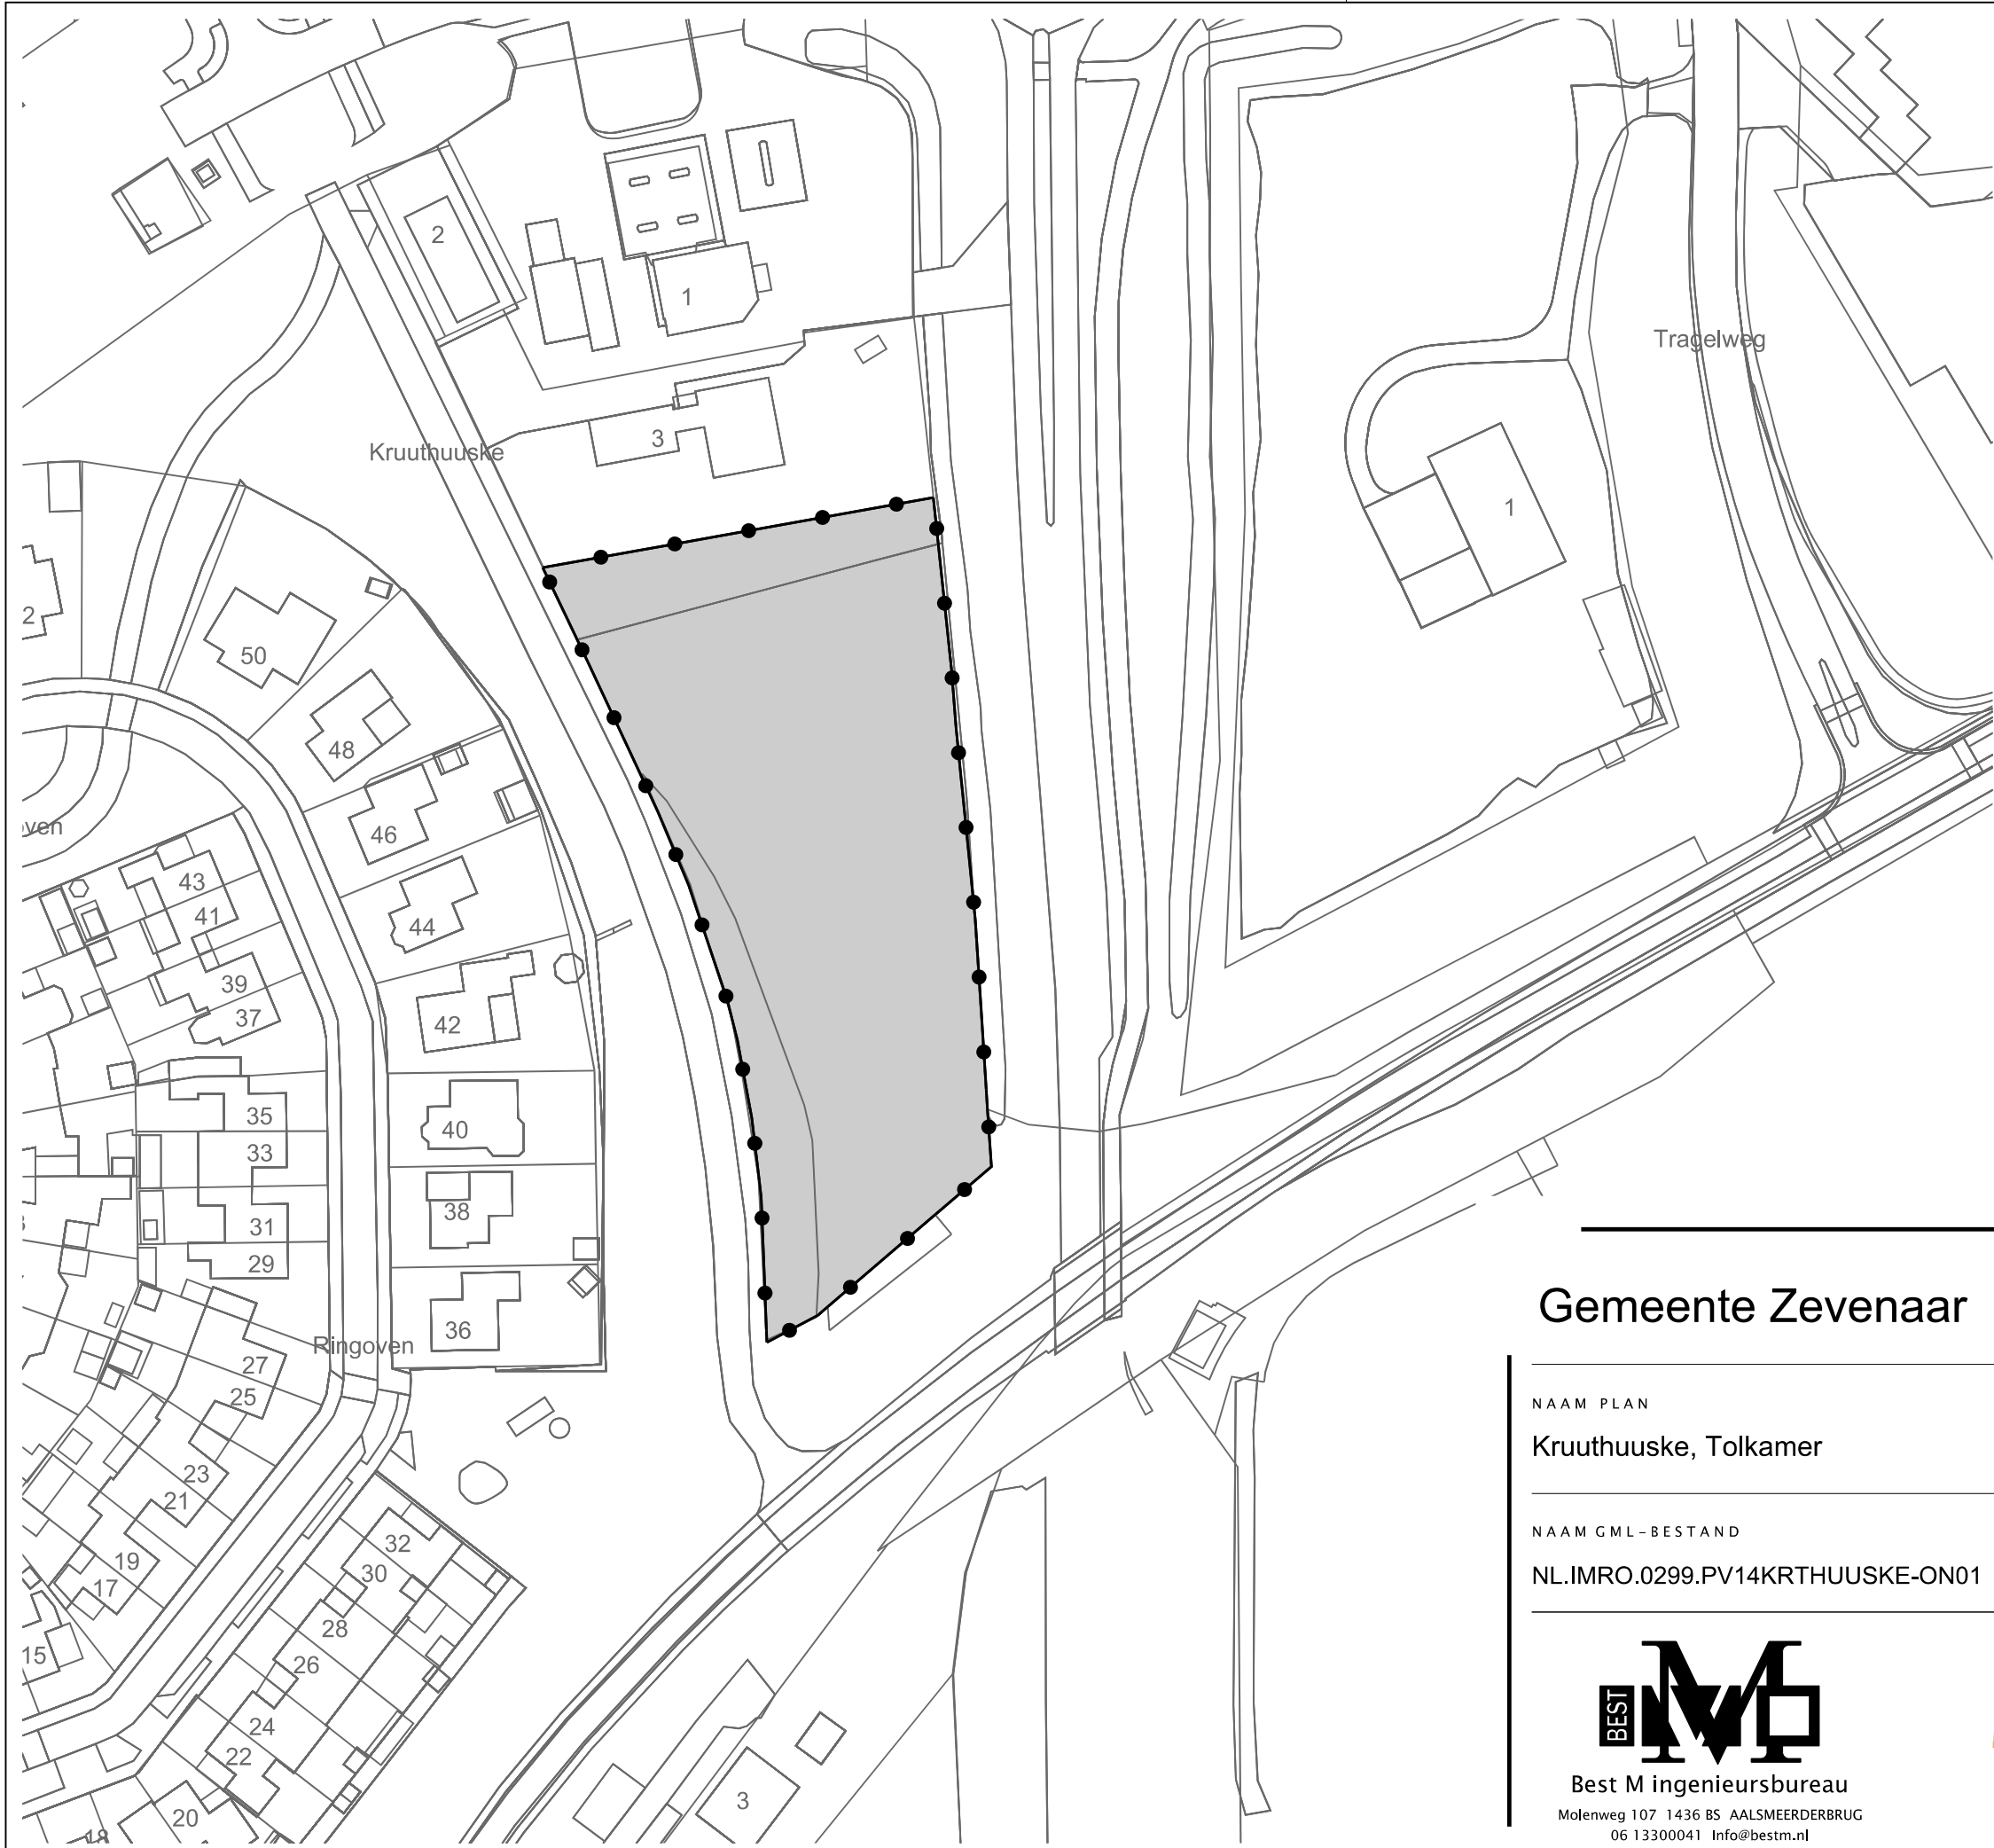

LEGENDA


- Besluitgebied

Besluitgebiedsgrens
- Besluitvlak

Kruuthuuske, Tolkamer
- Verklaring

Ondergrond

Gemeente Zevenaar

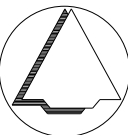

NAAM PLAN

Kruuthuuske, Tolkamer

NAAM GML-BESTAND

NL.IMRO.0299.PV14KRTHUUSKE-ON01

DATUM

22-7-2024

BLAD VAN BLADEN

1 VAN 1

FORMAAT

A3



Best M ingenieursbureau
Molenweg 107 1436 BS AALSMEERDERBRUG
06 13300041 Info@bestm.nl



Twentepoort Oost 16A 7609 RG Almelo
0546 454466 www.bjz.nu

TEKENAAR

MvL

SCHAAL

1 :1000