



Noord-Oostgevel

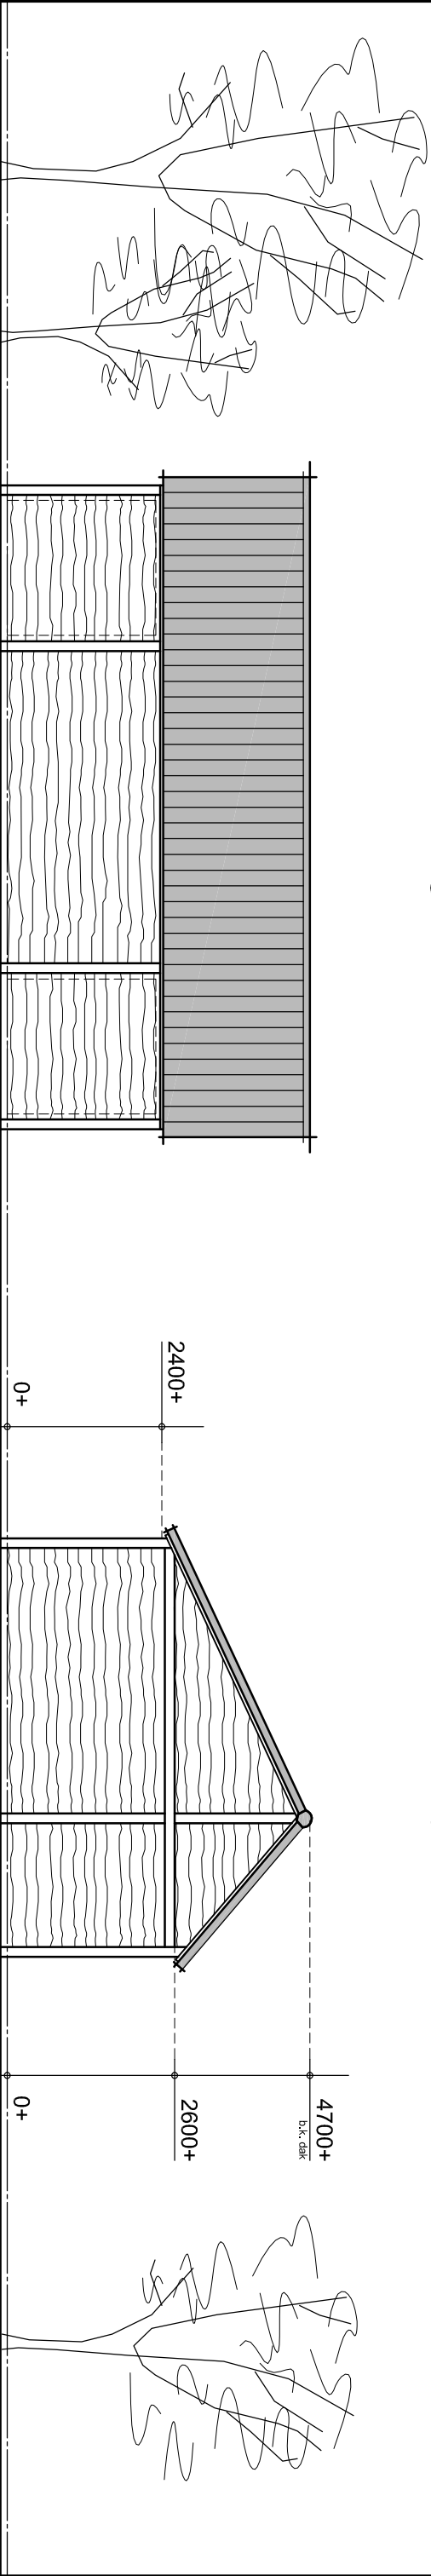

Noord-Westgevel

Zuid-Westgevel

Zuid-Oostgevel

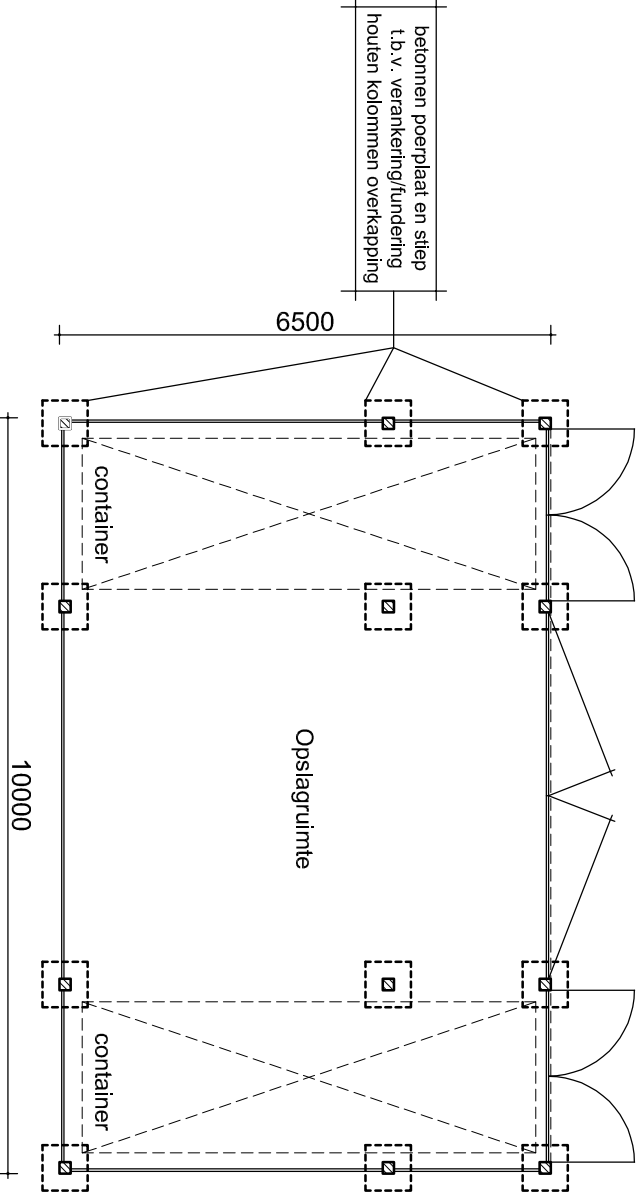

Plattegrond

Materialen en Kleuren berging/overkapping:

- gevelbekleding:	hout (schaaldelen)	houtkleuring
- spanten:	hout	houtkleuring
- dakbedekking:	keramisch	antraciet

B3 bouwburodrie

Dorpsstraat 32A
6999 AD Hummelo
Tel: 0316 - 801 960
Fax: 0316 - 801 969
info@bouwburodrie.nl
www.bouwburodrie.nl

Project: Sportex Lathum a/d Bandijk 2 te Lathum			Gewijzigd:	
Onderdeel:	Gevels en plattegronden berging / overkapping containers		A	10-11-2017
Schaal:	1:100	Getekend: 24-04-2017	B	
Opdrachtgever: Sportex Lathum (cont.per. dhr. M. L. Wehman)			C	
Bandijk 2			D	
6988 BK Lathum			E	
06 - 53 45 07 40			Werknr: 15-0103	
			Bladnr: B-04	