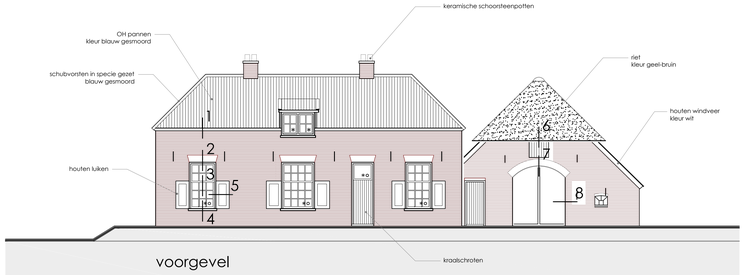

voorgevel

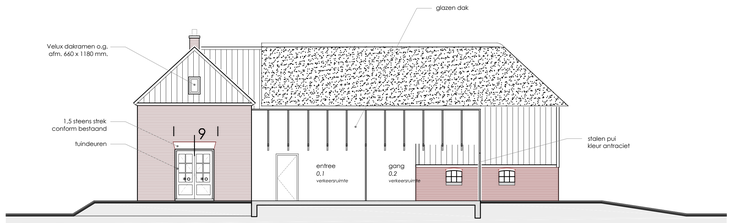

rechterzijgevel boerderij

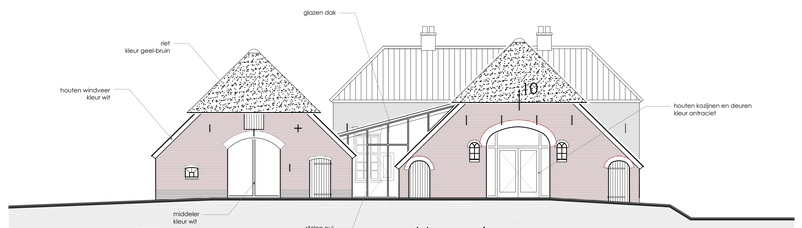

achtergevel

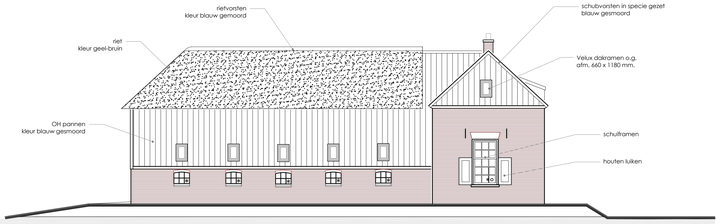

linkerzijgevel

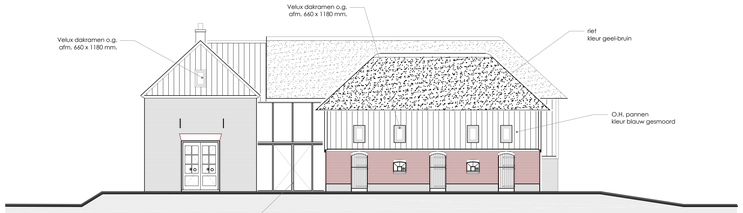

rechterzijgevel schuur

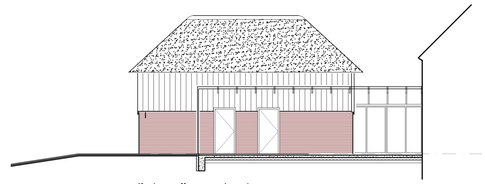

linkerzijgevel schuur

renvooi

De nieuwe kozijnen voorzien van inbraakwerend hang- en sluitwerk klasse 2 NEN 5096 (minimaal SKG**)

De nieuwe kozijnen tpv de baanderdeuren en stalen/aluminium overkapping voorzien van isolerende beglazing HR++
Beglazing dient te voldoen aan NEN 3569 veiligheidsbeglazing

* achterzetbeglazing

° Van Ruysdael monumentenbeglazingo.g. dik 4,1 mm.

verklaring

	metselwerk als bestaand
	hsb-wand geïsoleerd
a.	aanrecht Ø 75
c.v.	centrale verwarming Ø 50
f.	fonteintje Ø 50
w.c.	watercloset Ø 110
	vulwaterleiding PVC grijs RAL 7037
o.s.	ontstoppingsstuk riolering

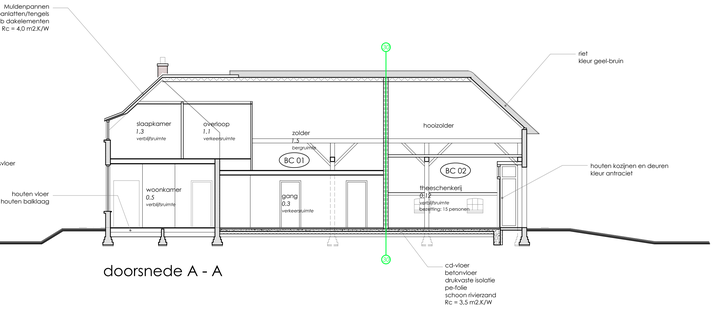

doorsnede A - A

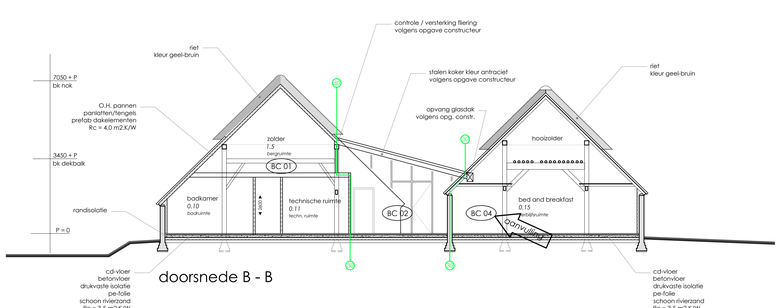

doorsnede B - B

materialen / kleuren

ONDERDEEL	MATERIAAL	KLEUR
plint	stucwerk	grijs
gevels	metselwerk	roodbruin
kozijnen	hout	creme-wit
ramen	hout	creme-wit
deuren	hout	donkergroen
luiken	hout	donkergroen
goot	zink	grijs
dakbedekking	OH pan / Muldenpan	blauw gesmoord
balkonhekken	-	-
gevelbekleding	-	-

brandveiligheid

	deur niet afsluitbaar dmv sleutel
n.v.	noodverlichting volgens NEN-EN 1838: 1999
	handblusser
r.m.	rookmelder, aangesloten op lichtnet, de rookmelder voorzien van een oplaadbare accu/batterij met een werkduur van minimaal 60 minuten na eventuele stroomuitval.
	brandwerende scheiding WBDBO 30 min
	zelfsluitende deur dmv vrijloopdeurdrranger, deur dient dezelfde brandwerendheid te bezitten als de scheidingsconstructie waarin deze is opgenomen.
BC 01	brandcompartimentering

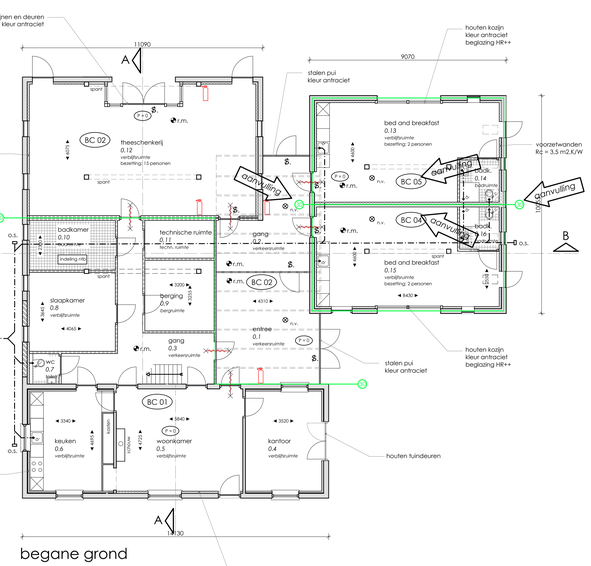

begane grond

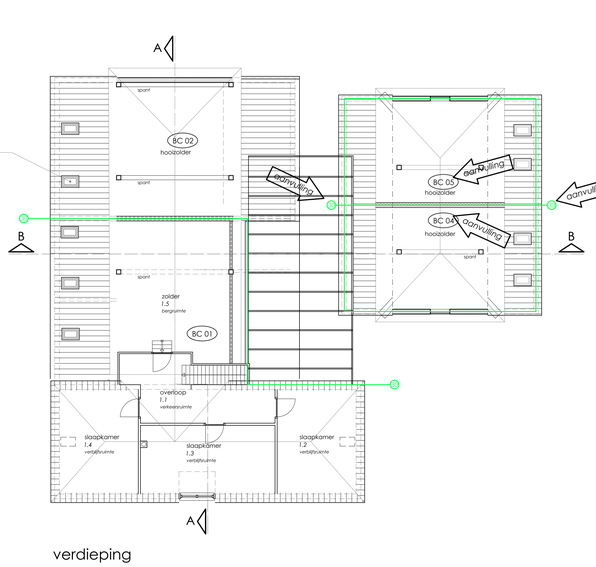

verdieping

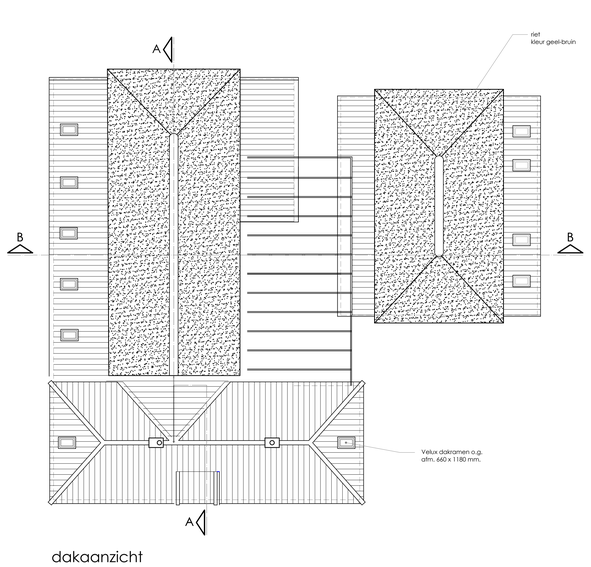

dakaanzicht

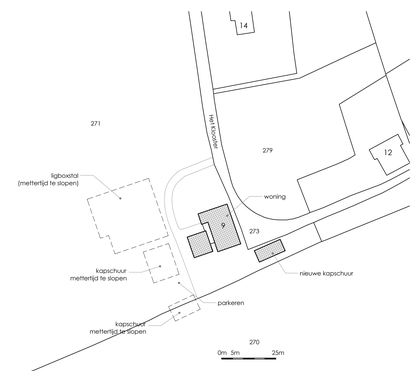

situatie

kad. gem. Angerlo
sectie K nr. 271
schaal 1 : 500

b.1

bav woning
gevels
doorsneden
plattegronden

Restauratie/verbouw woning
dhr. A. Staring
Het Klooster 9
6986 BN Angerlo

schaal 1 : 100 _ A0

04 augustus 2017
28 september 2017
12 oktober 2017

Berry + Sandra Huntink
Kerkstraat 9
6996 AE Drempt

T 0313 479696
M 06 22 800 972
E post@huntinkbouwburo.nl

HUNTINK
www.huntinkbouwburo.nl

Op alle ontwerpen van Huntink bouwburo rust auteursrecht, dan wel het intellectuele eigendomsrecht , de auteurswet is van toepassing op al het werk van Huntink bouwburo.

Tenzij uitdrukkelijk anders overeengekomen worden alle opdrachten aanvaard en uitgevoerd volgens De Nieuwe Regeling (DNR) 2011, gedeponeerd ter griffie van de arrondissementsrechtbanken te Amsterdam en s-Gravenhage, waarin opgenomen derechtverhouding tussen opdrachtgever - architect, ingenieur en adviseur.