

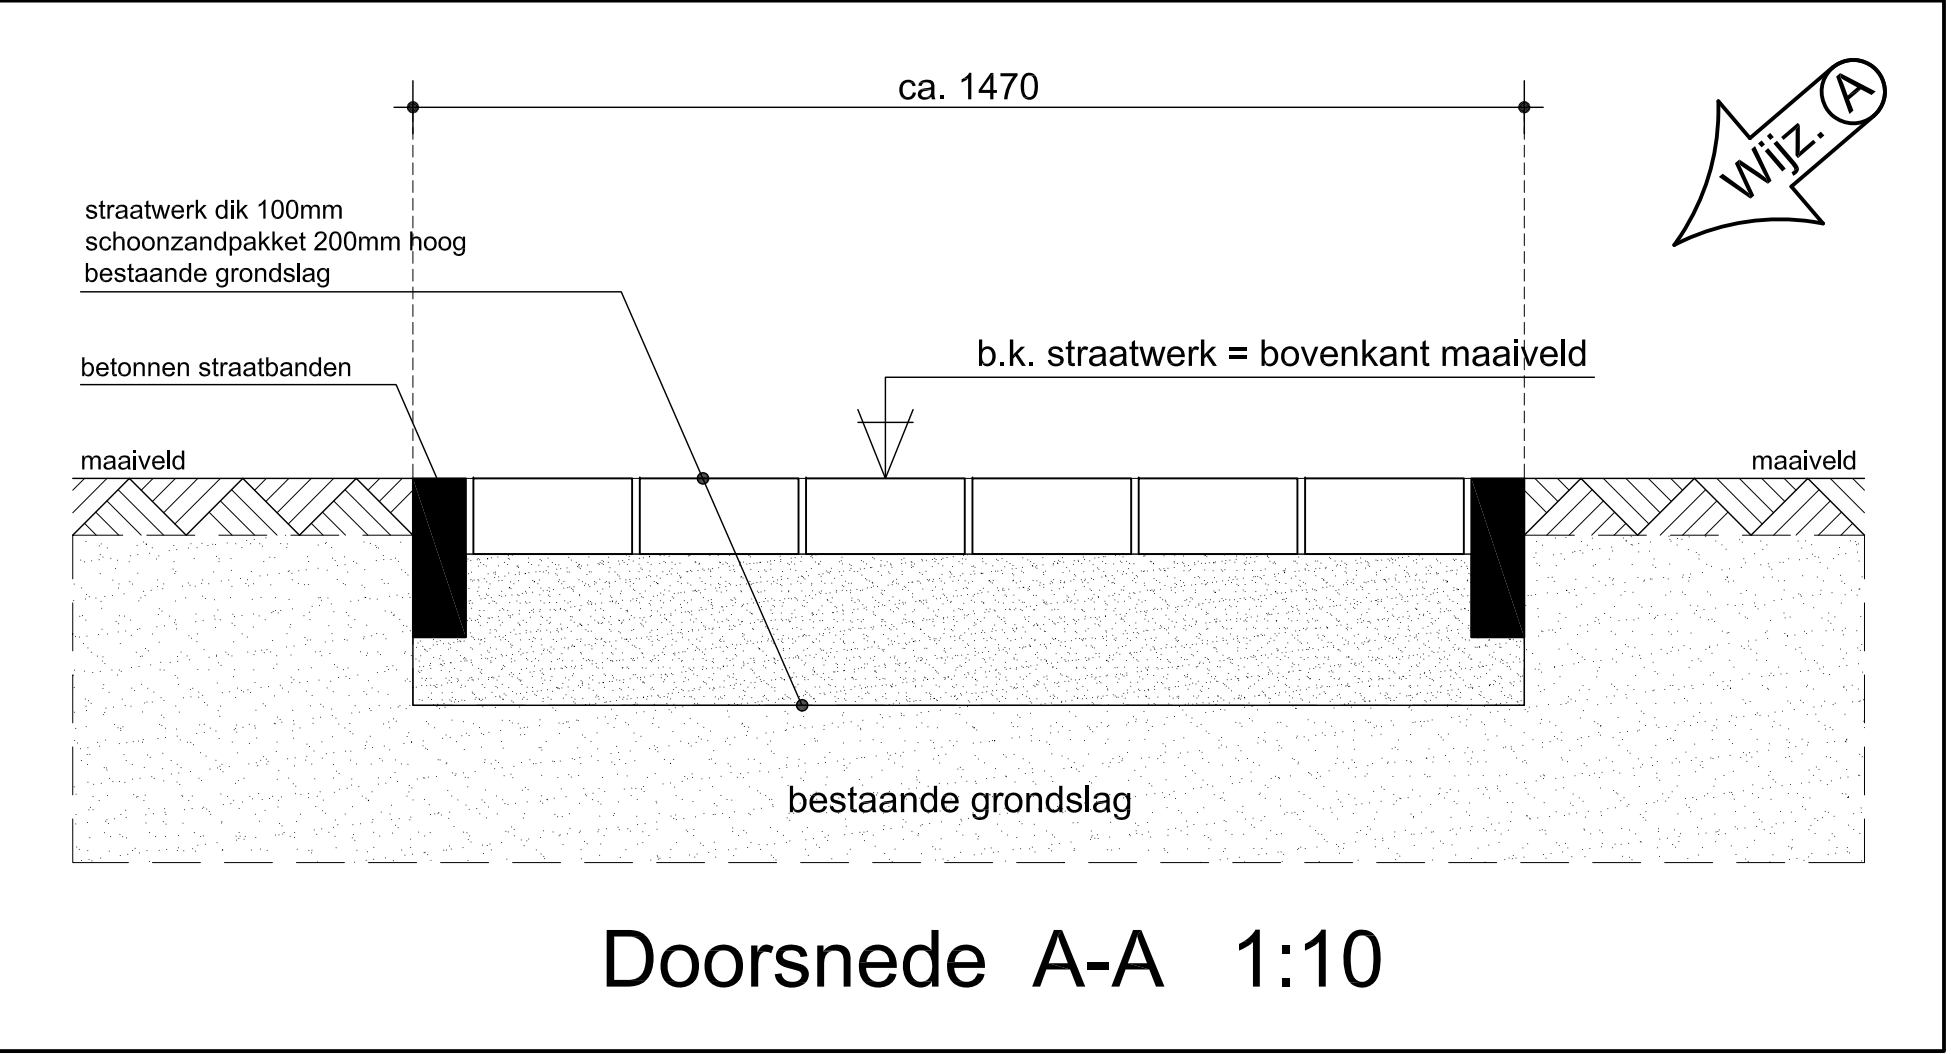


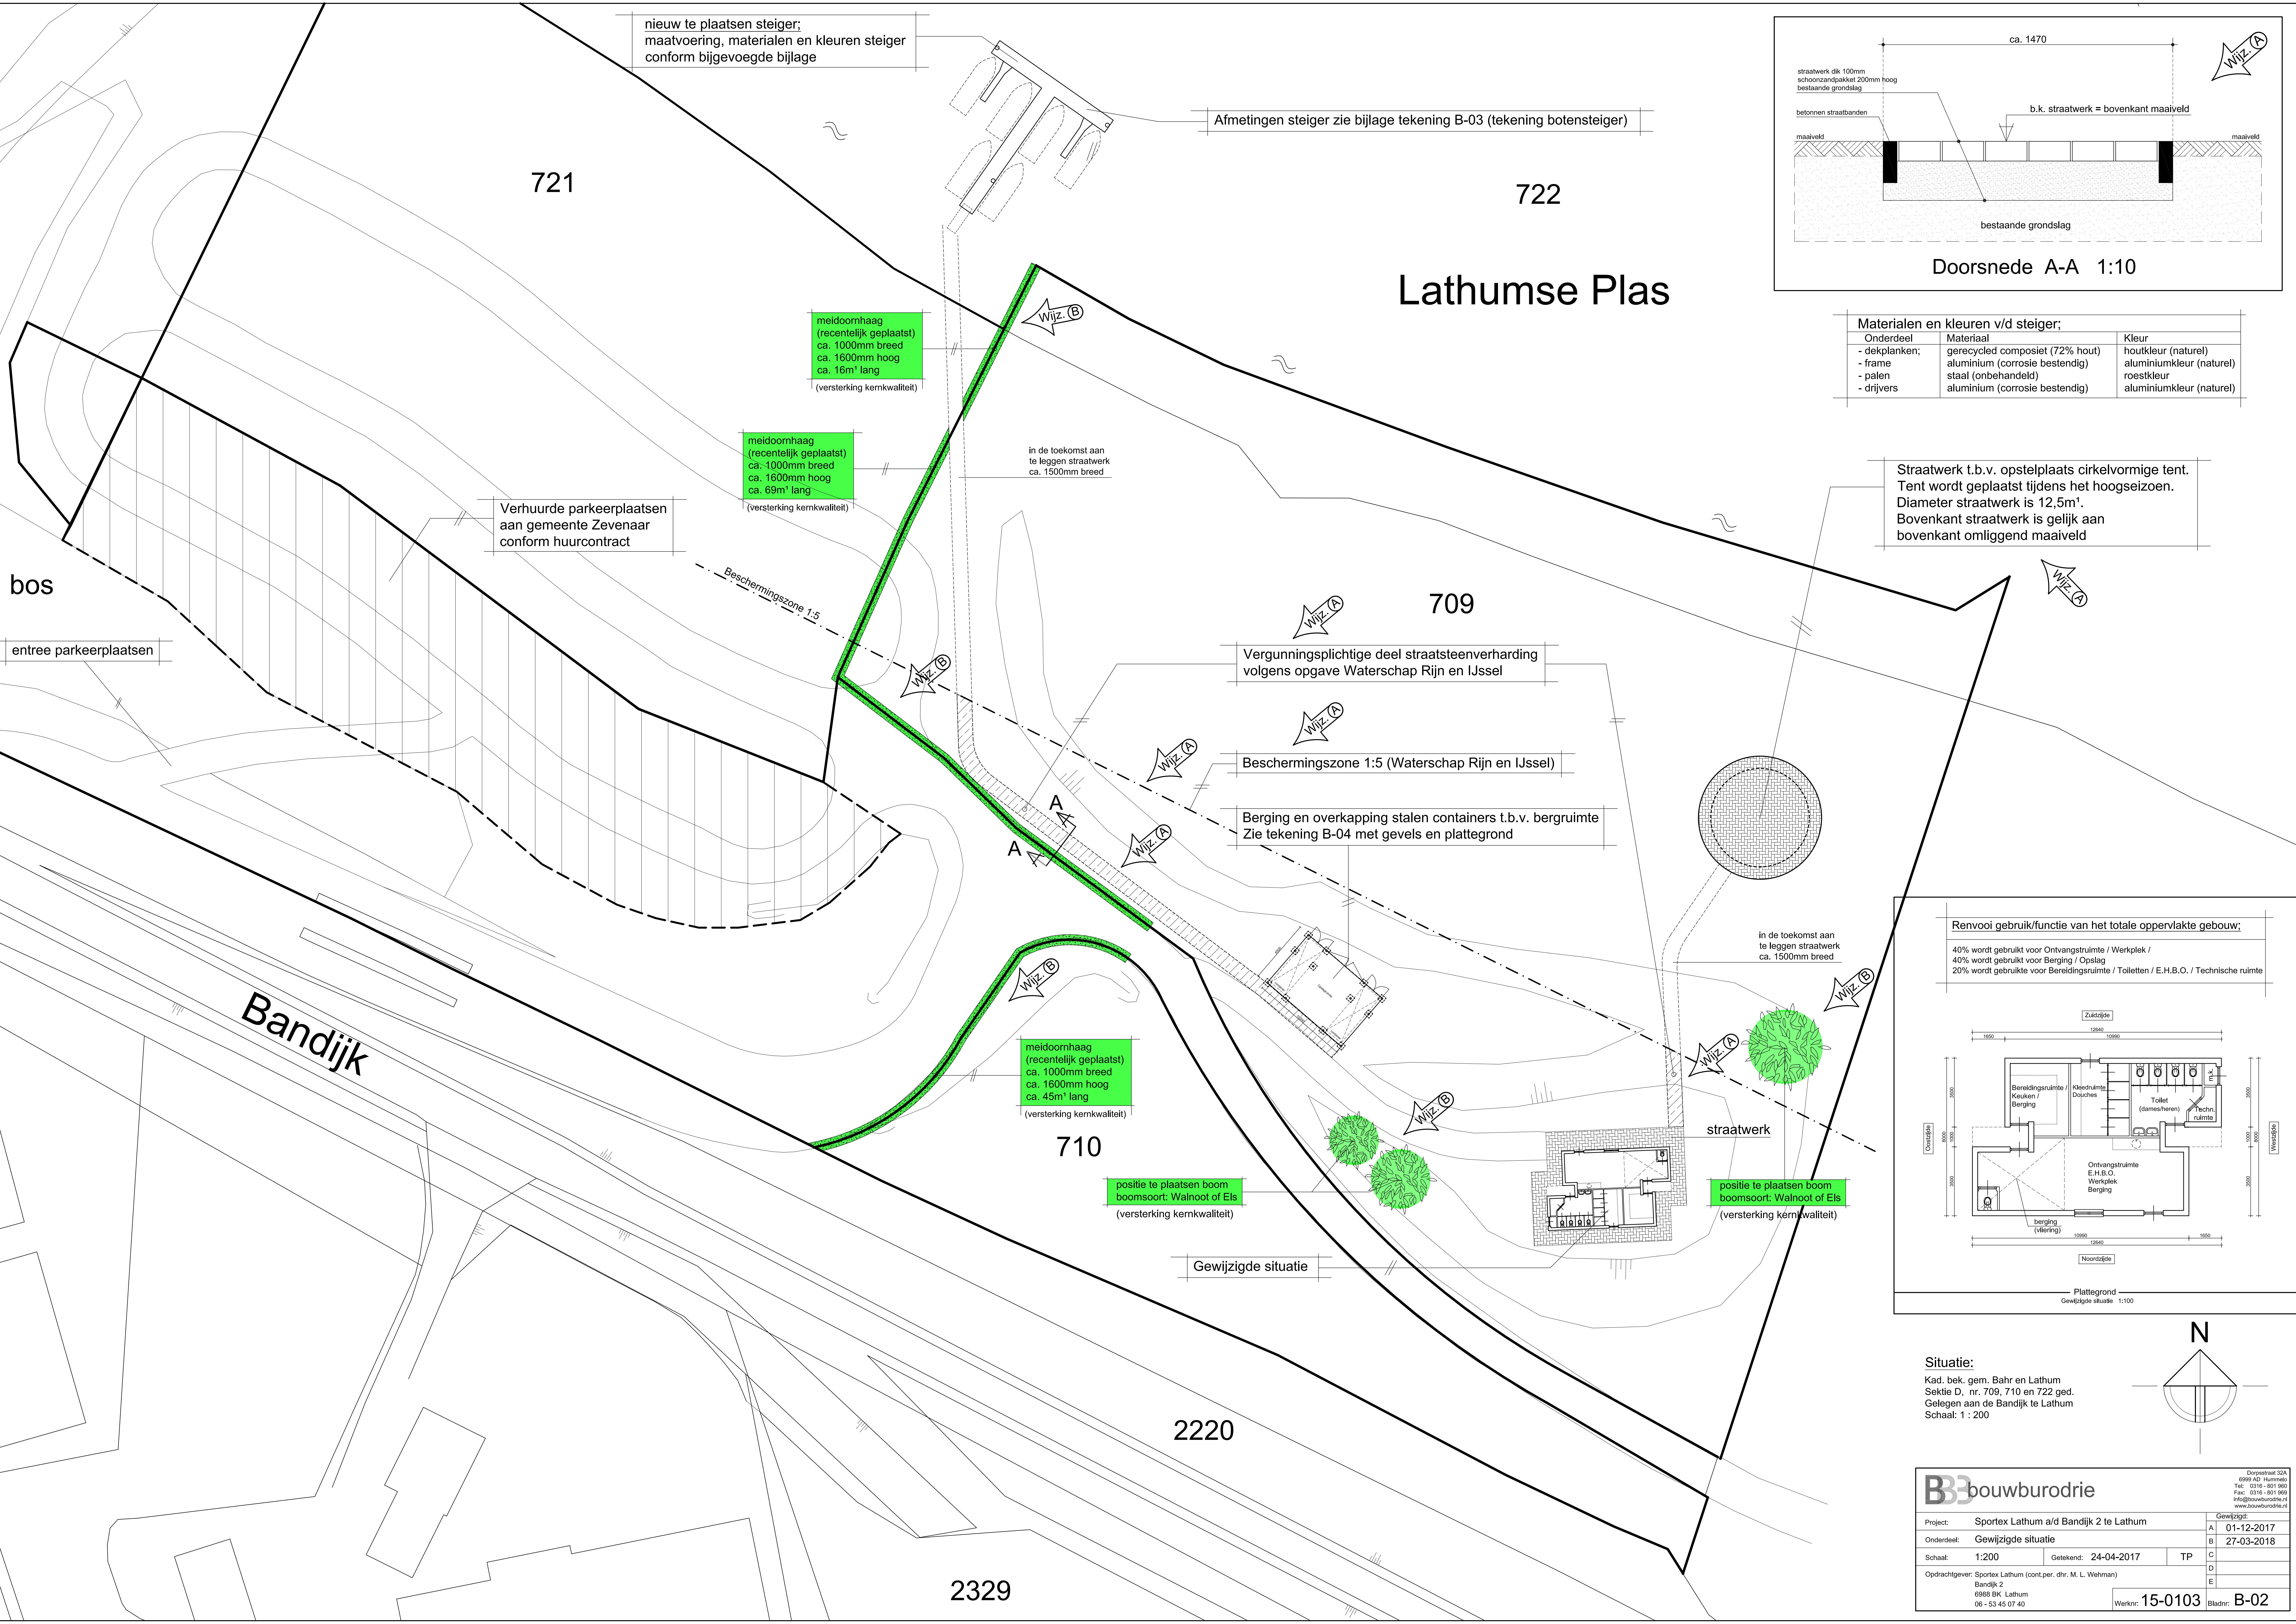

Materialen en kleuren v/d steiger;		
Onderdeel	Materiaal	Kleur
- dekplanken;	gerecycled composit (72% hout)	houtkleur (naturel)
- frame	aluminium (corrosie bestendig)	aluminiumkleur (naturel)
- palen	staal (onbehandeld)	roestkleur
- drijvers	aluminium (corrosie bestendig)	aluminiumkleur (naturel)

Straatwerk t.b.v. opstelplaats cirkelvormige tent.
Tent wordt geplaatst tijdens het hoogseizoen.
Diameter straatwerk is 12,5m'.
Bovenkant straatwerk is gelijk aan
bovenkant omliggend maaiveld

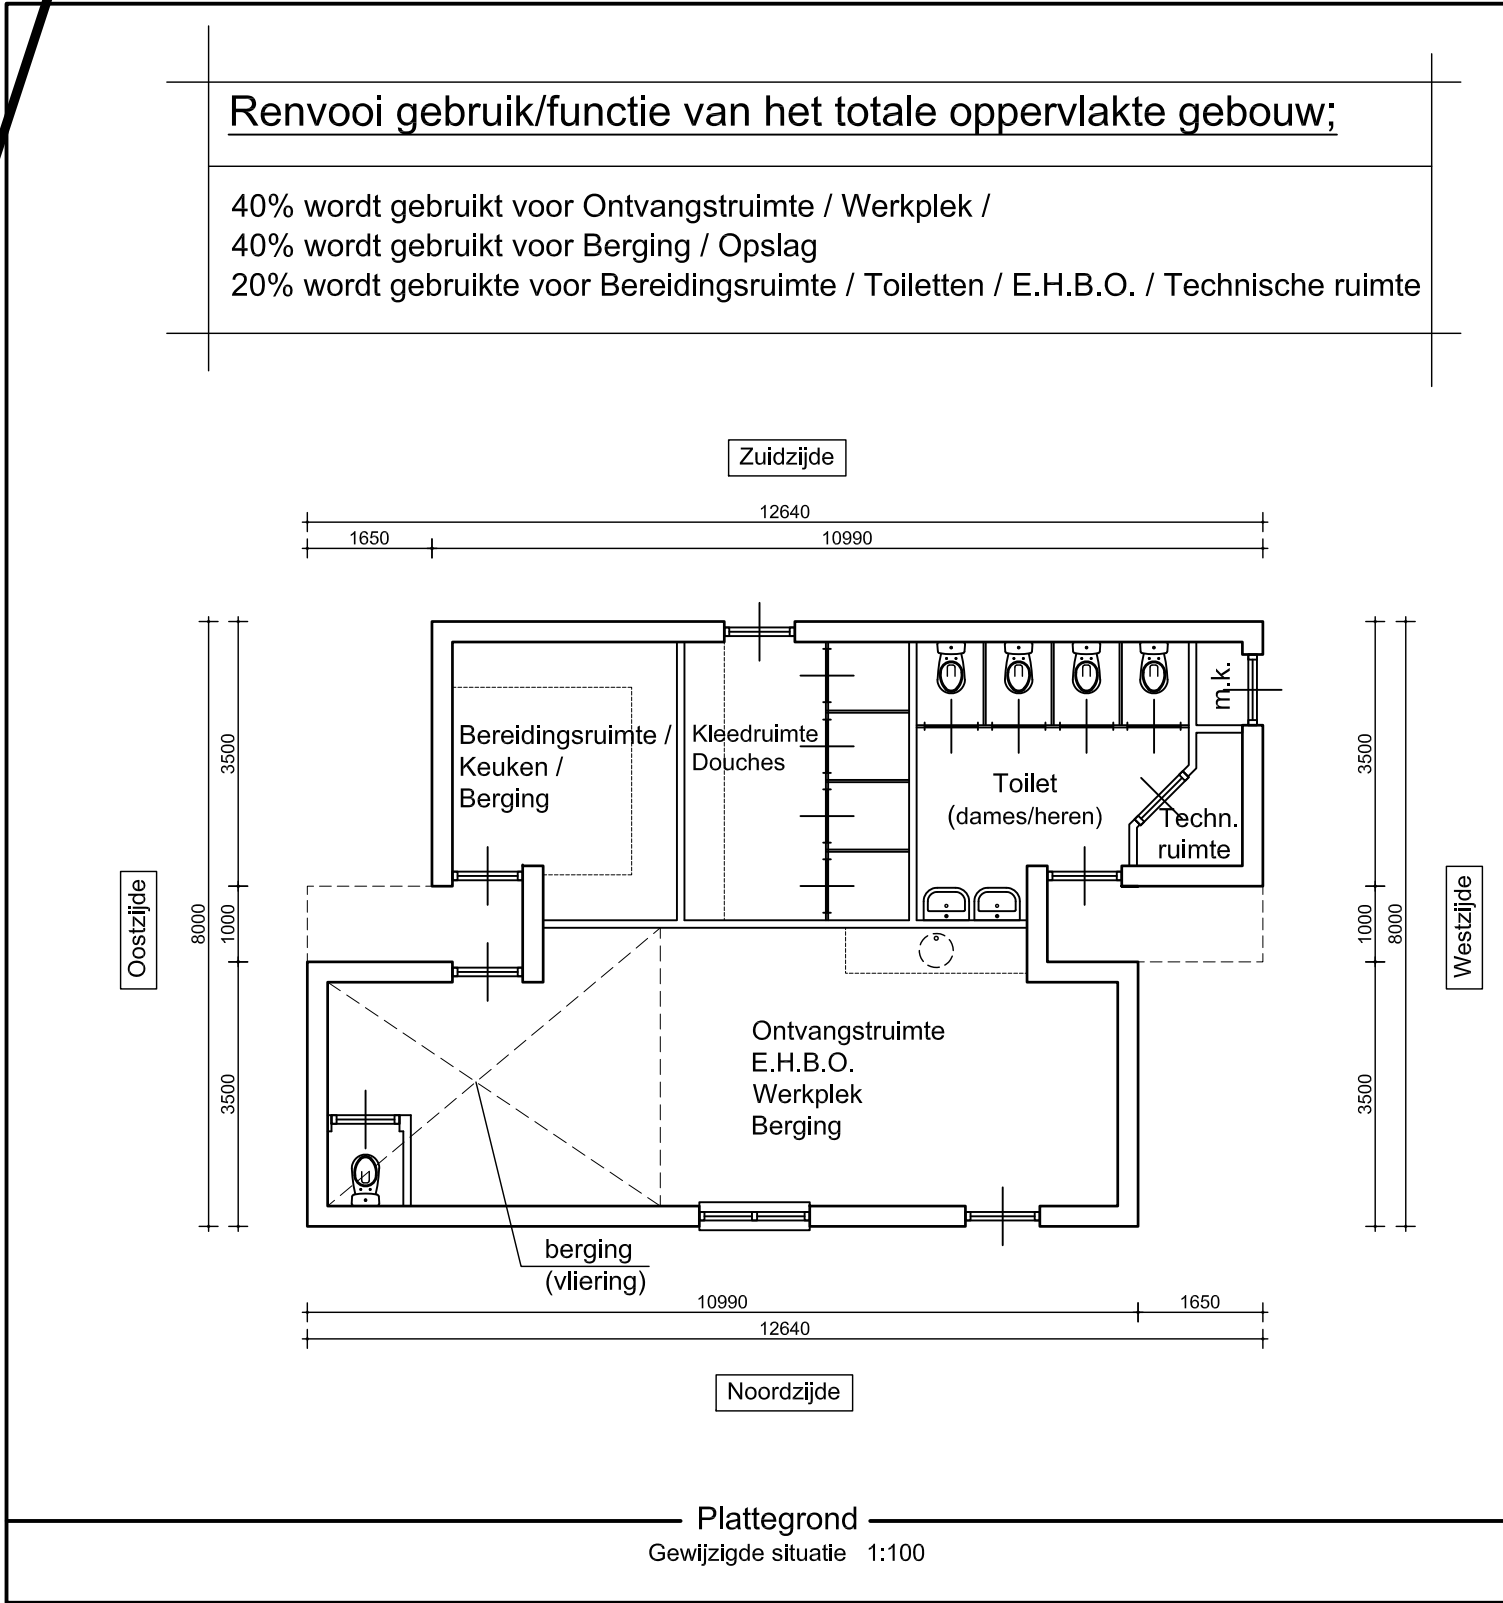

Situatie:
Kad. bek. gem. Bahr en Lathum
Sektie D, nr. 709, 710 en 722 ged.
Gelegen aan de Bandijk te Lathum
Schaal: 1 : 200

B3 bouwbuurodie				Dorpsstraat 32A 6989 AD Hummel Tel: 0316 - 601 900 Fax: 0316 - 601 909 info@bouwbuurodie.nl www.bouwbuurodie.nl	
Project:	Sportex Lathum a/d Bandijk 2 te Lathum			Gewijzigde:	A
Onderdeel:	Gewijzigde situatie				B
Schaal:	1:200	Getekend:	24-04-2017	TP	C
Opdrachtgever: Sportex Lathum (cont.per. dhr. M. L. Wehman)					D
Bandijk 2 6988 BK Lathum 06 - 53 45 07 40					E
				Werknr:	15-0103
				Bladnr:	B-02